



MODELLO T12

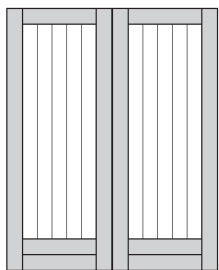

FINESTRA

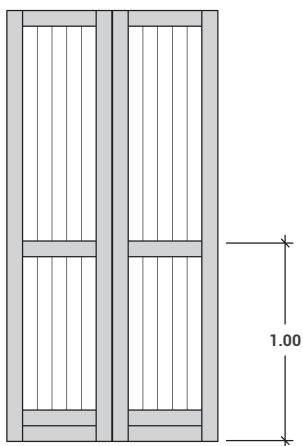


PORTAFINESTRA



ESTERNO/INTERNO

PERLINATO INTERNO VERTICALE

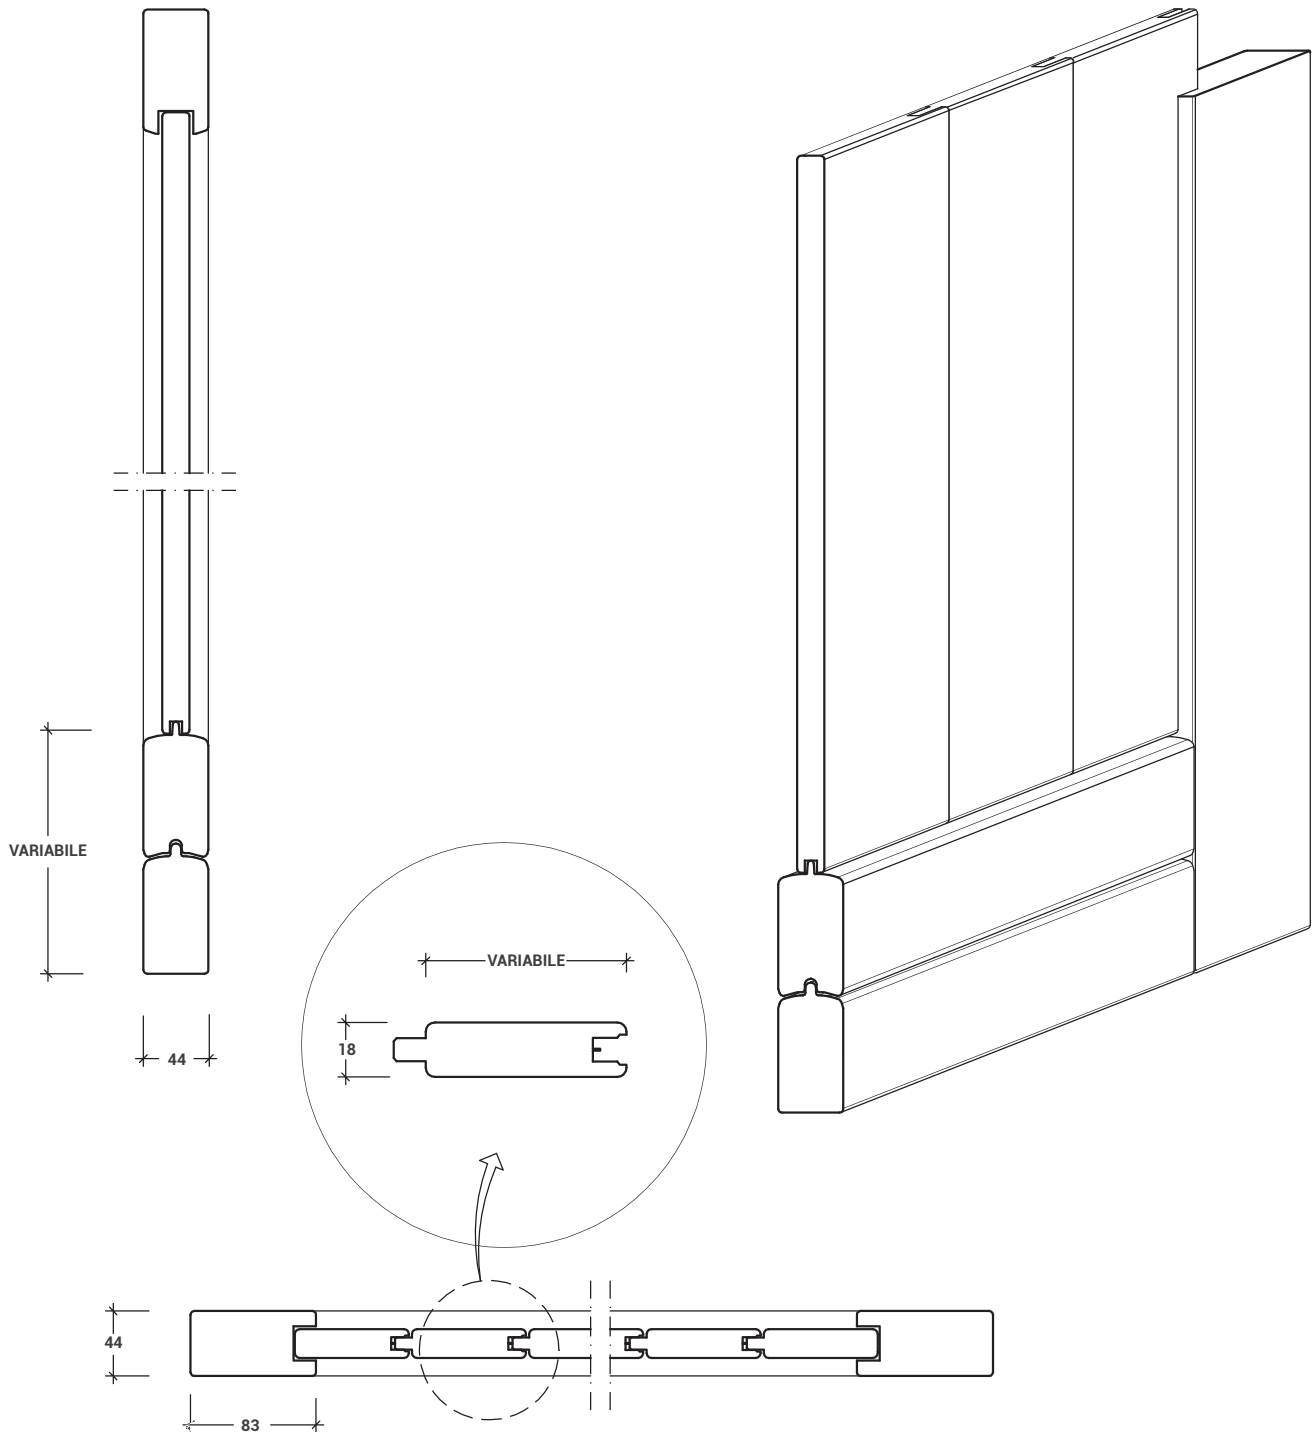

NARDELLI SNC

DI ITALO E IVAN NARDELLI

Via del Sales 37 | 38123 Sopramonte TN

T. 0461 866127 | F. 0461 865573

info@nardellipersiane.com

www.nardellipersiane.com

NARDELLI
LA PERSIANA IN LEGNO